





Líklega gengu taliugálgar út úr öllum stöfnum, fyrir ofan hleðsludyr

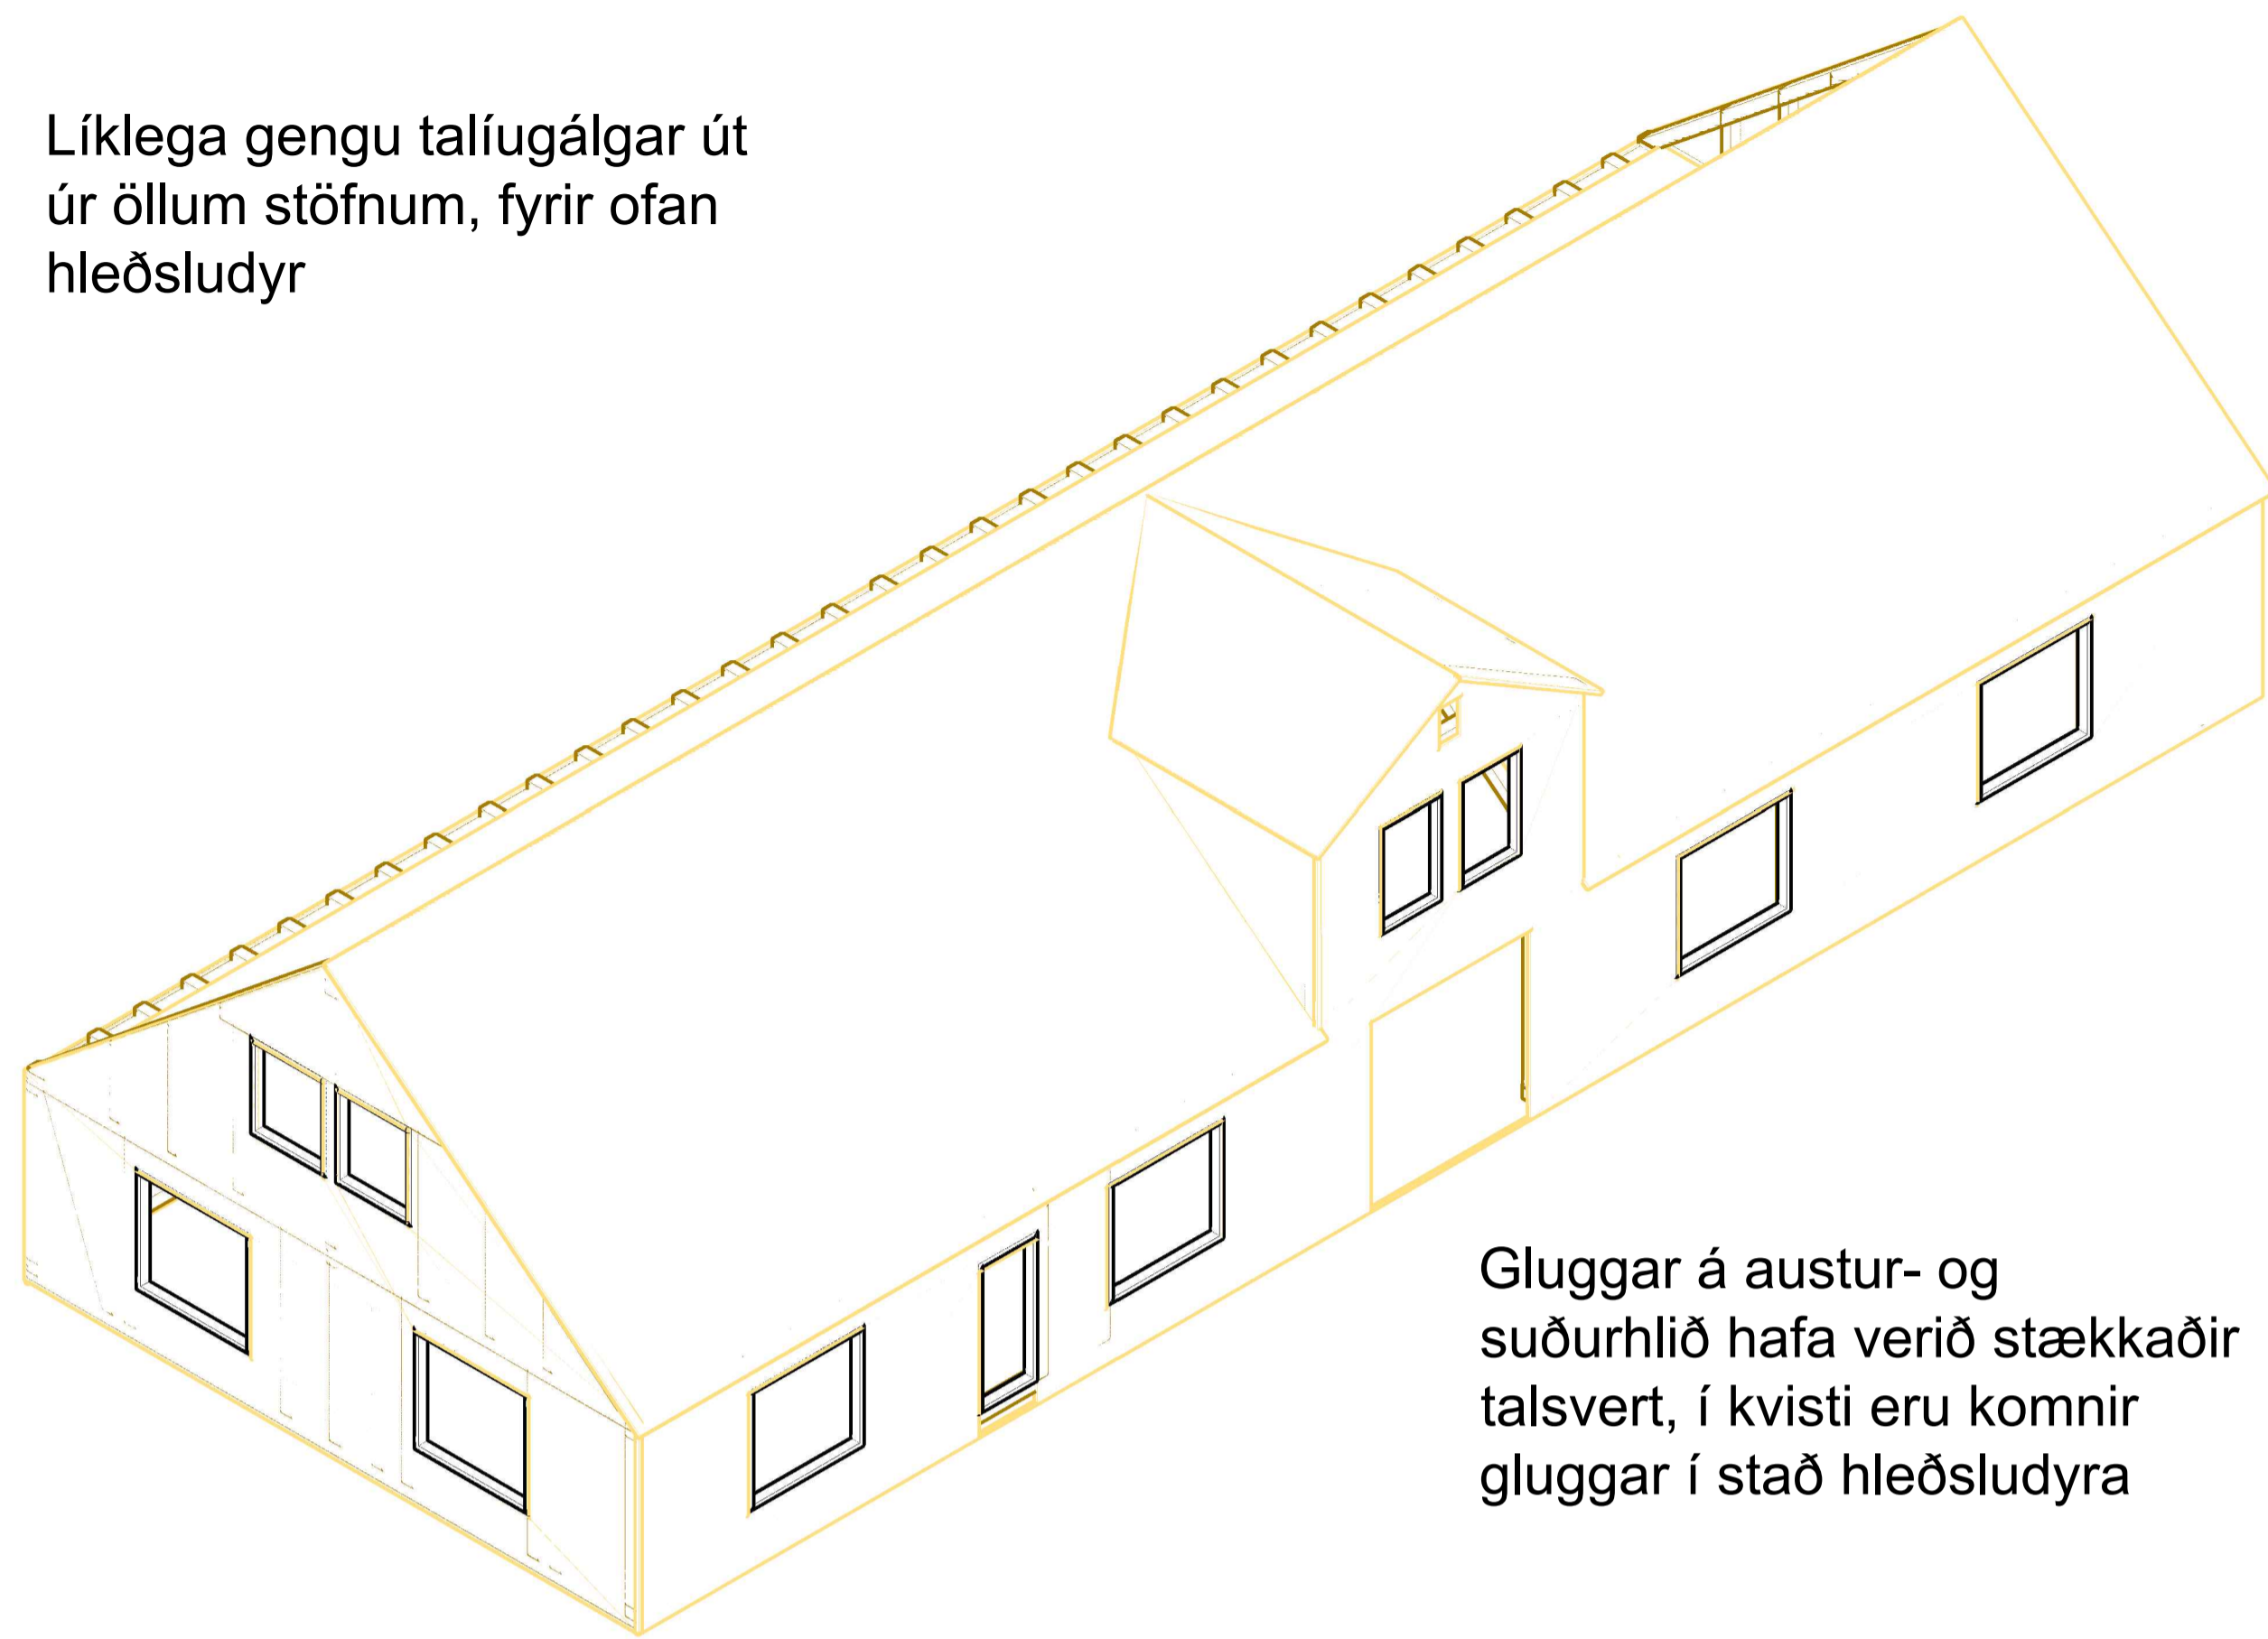

Gluggar á austur- og suðurhlið hafa verið stækkaðir talsvert, í kvisti eru komnir gluggar í stað hleðsludyra

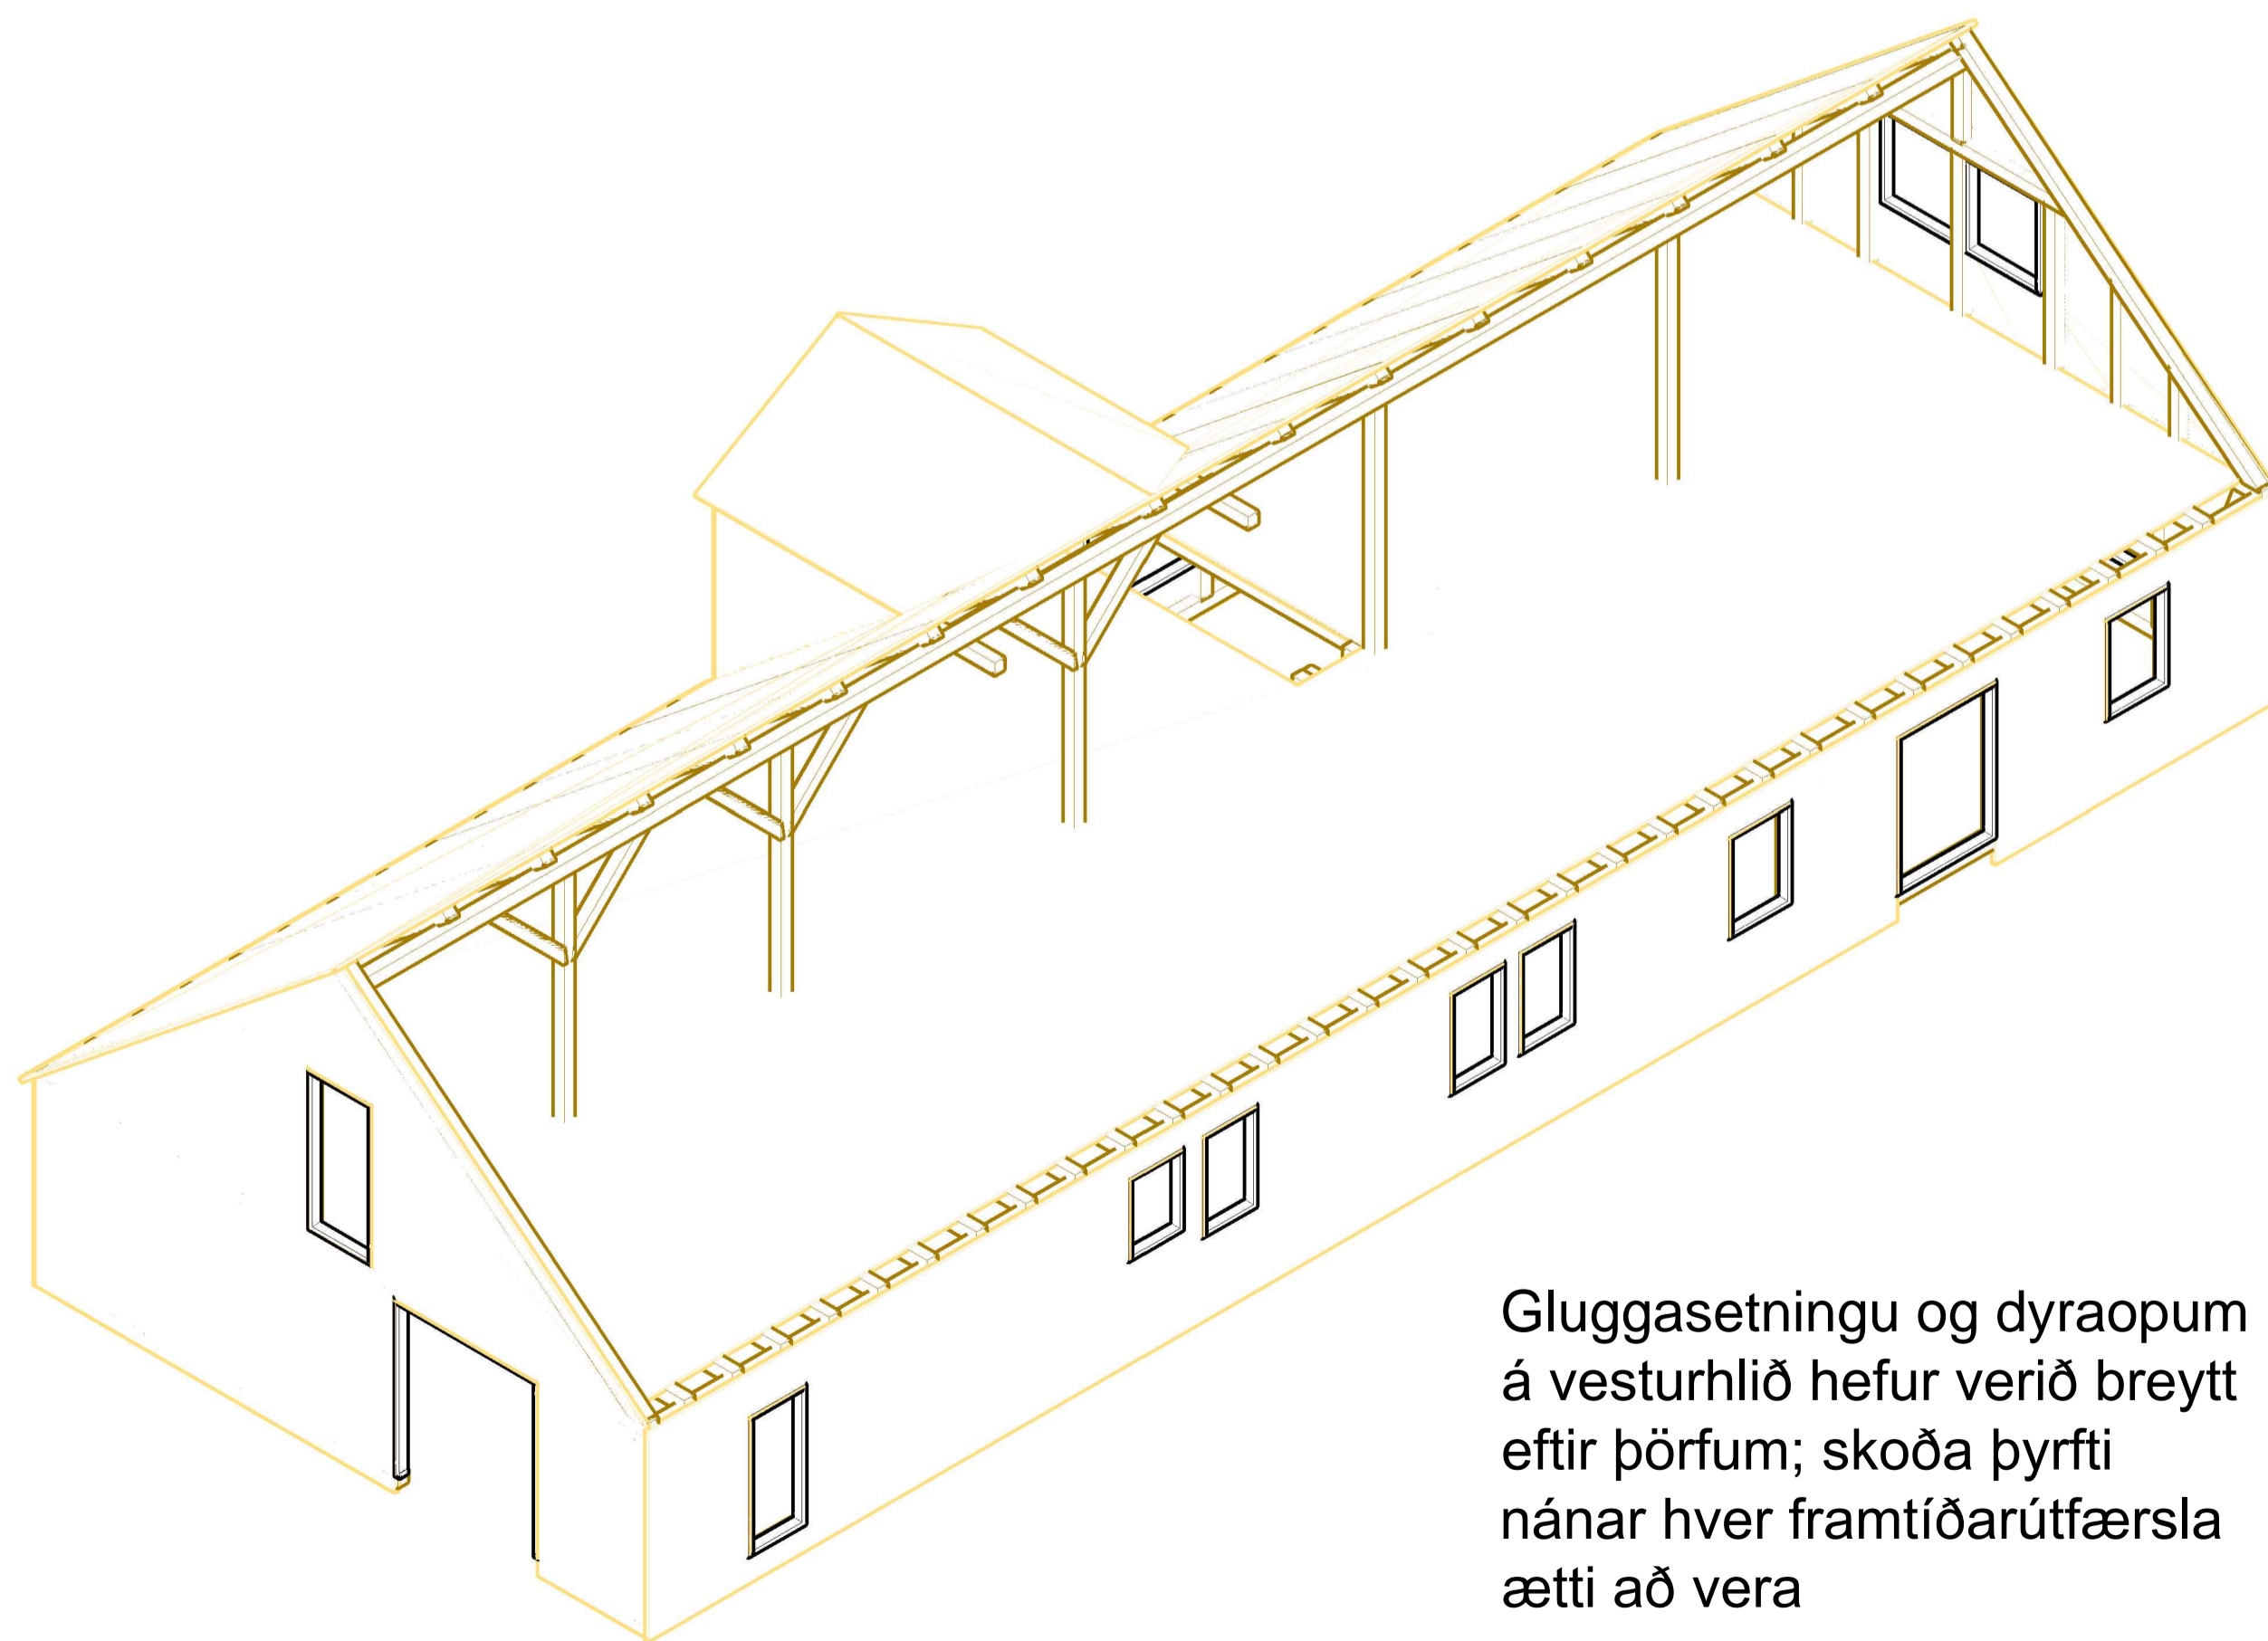

Gluggasetningu og dyraopum á vesturhlið hefur verið breytt eftir þörfum; skoða þyrfti nánar hver framtíðarútfærsla ætti að vera

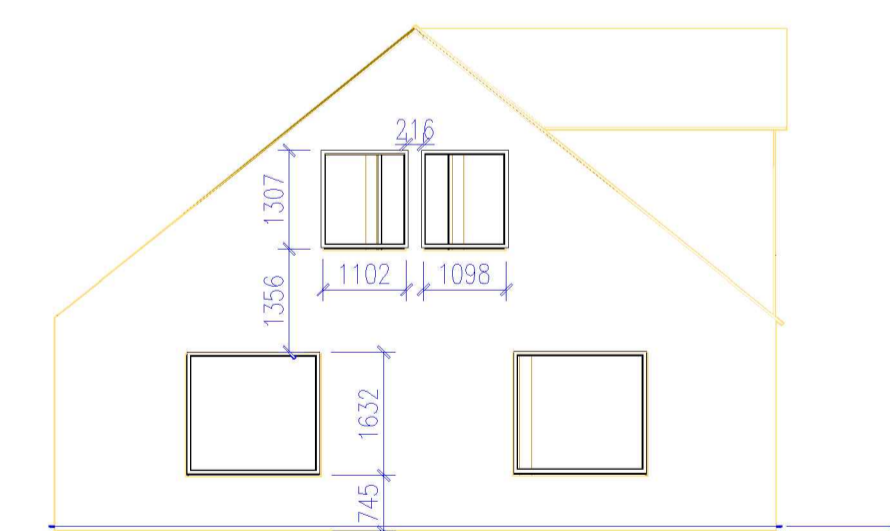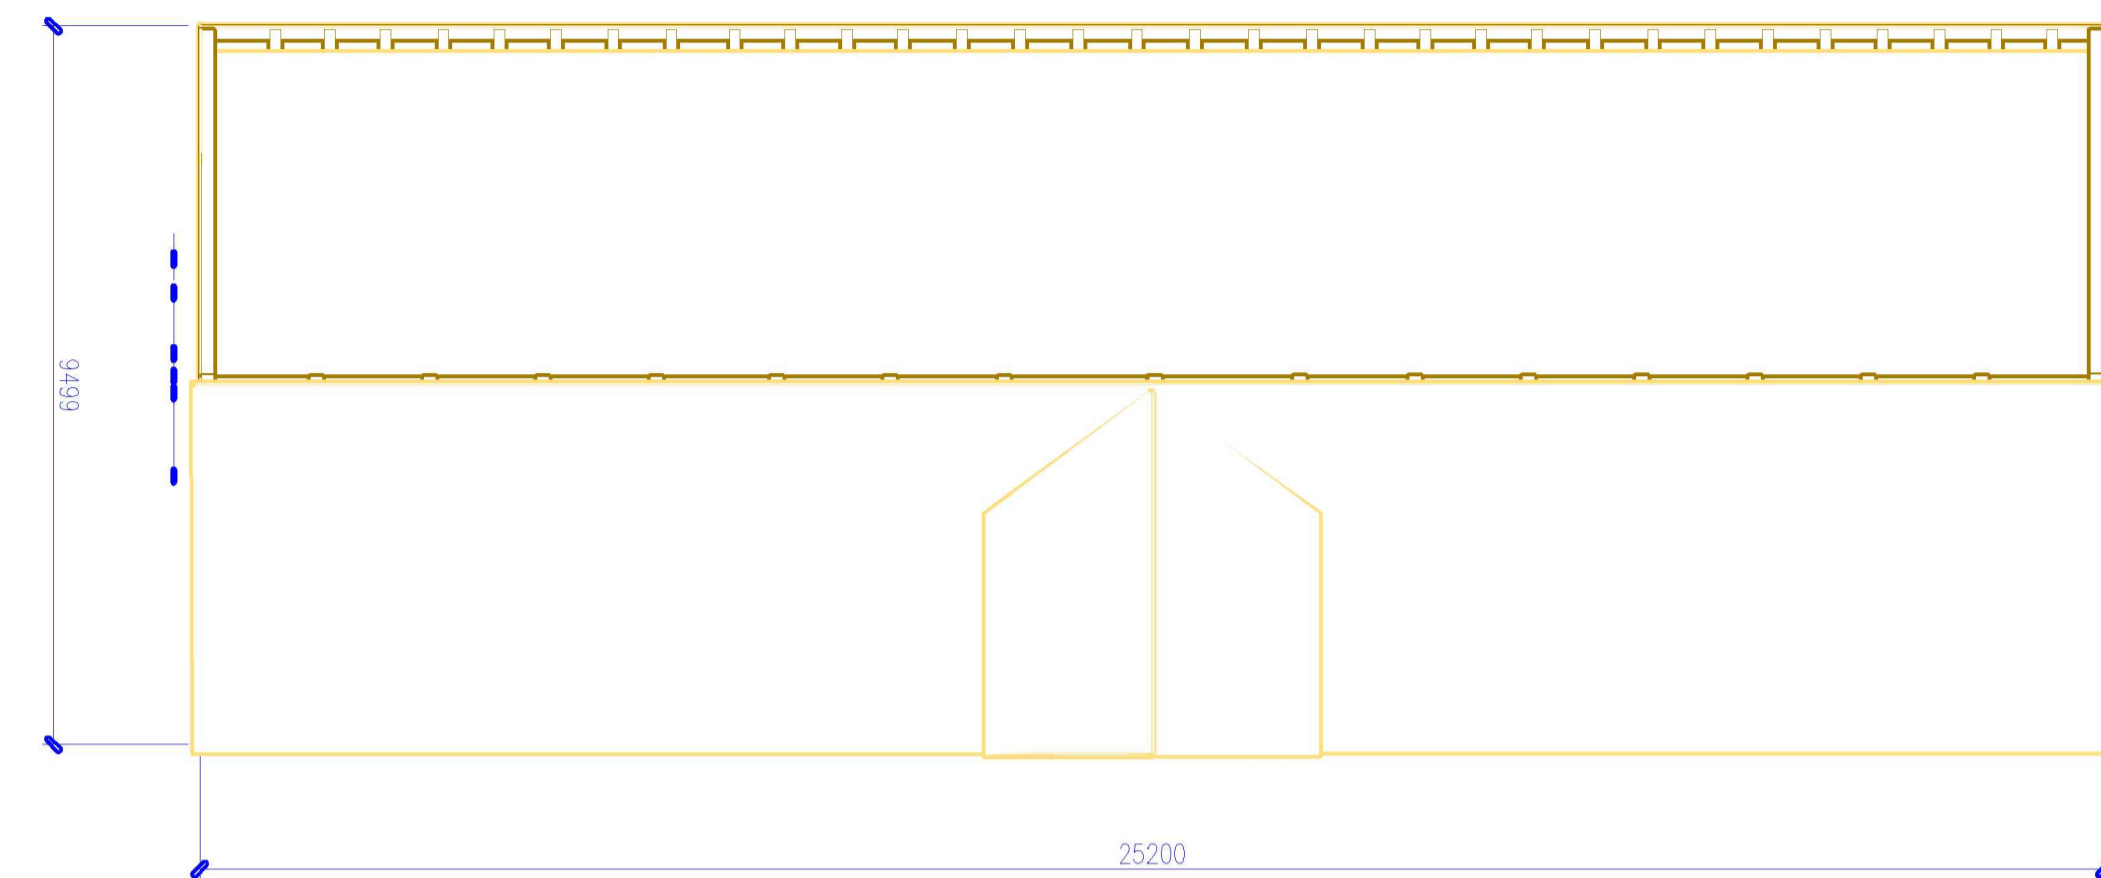

Wathnehús - heilleg klæðning

DAGS: 11.06.2015 TEIKNINGASKRÁ: Wathne-grind_2.dwg KVARÐI: 1:100 TEIKNAD: Sveinn í Felli

